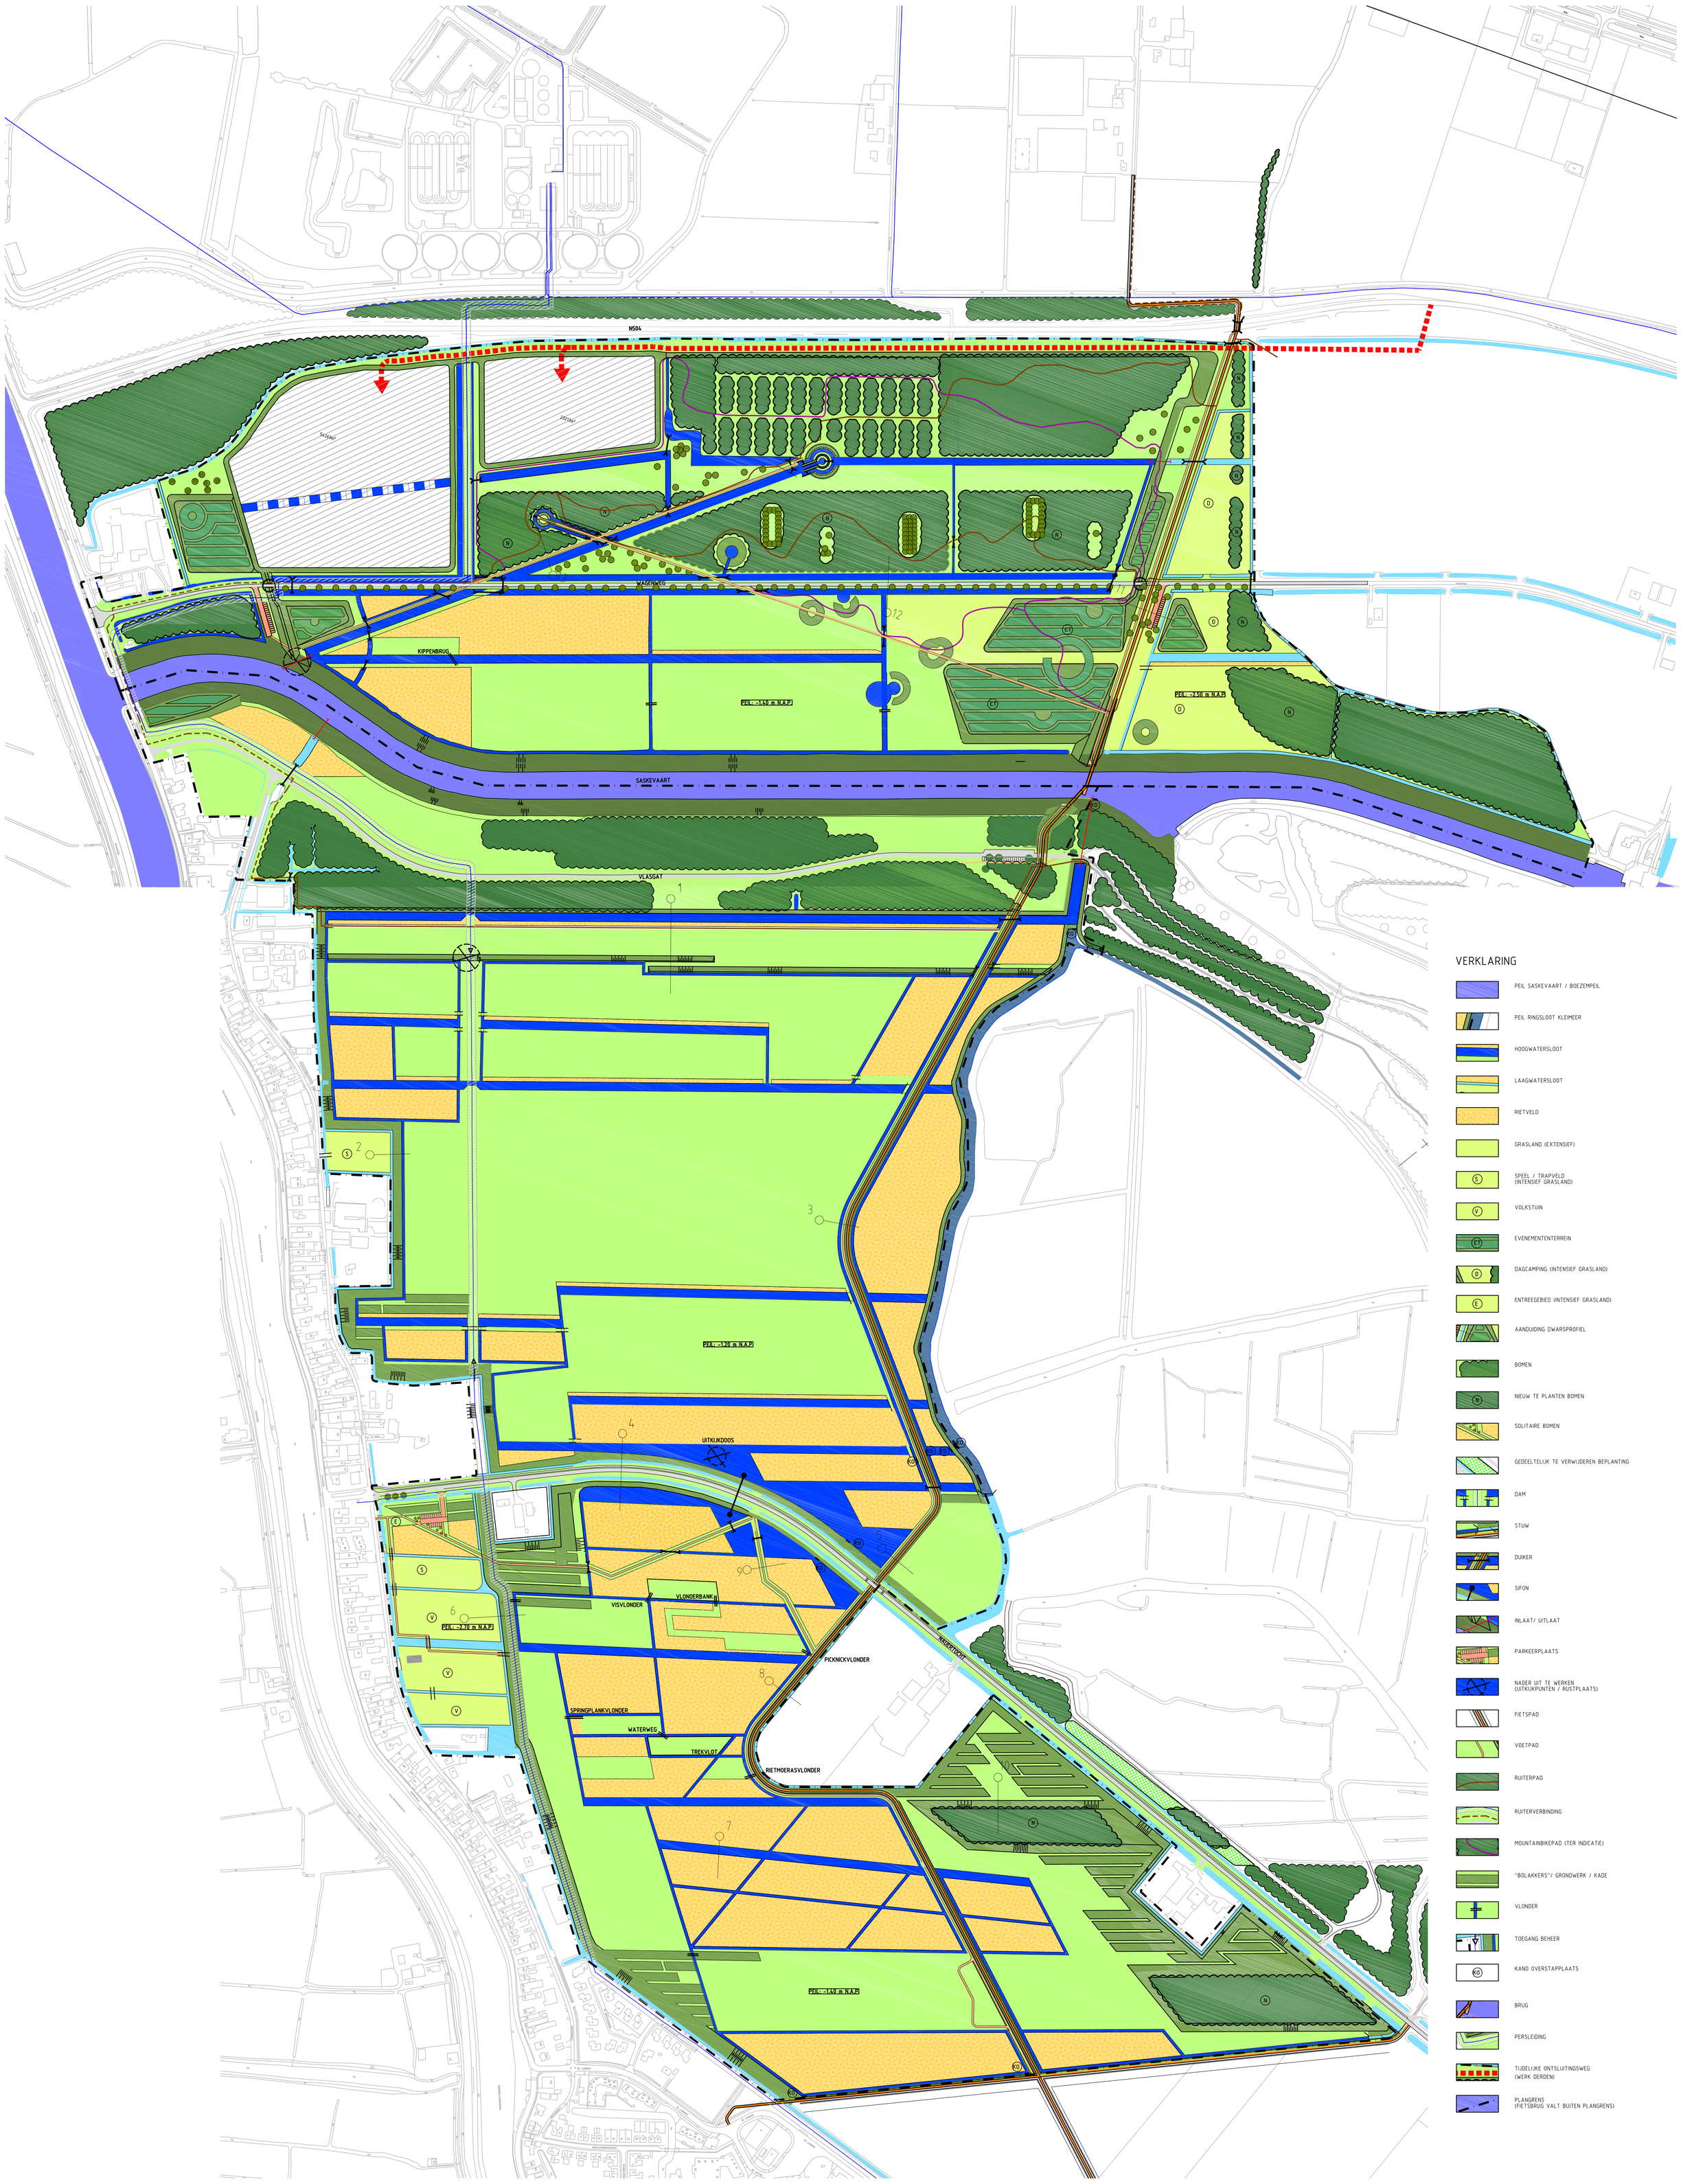

CONCEPT

HOOGTEMATEN IN METERS T.O.V. N.A.P.

Grontmij

Project: UITBREIDING RECREATIEGEBIED GEESTMERAMBACHT

Opdrachtgever: BESTUURCOMMISSIE UITBREIDING GEESTMERAMBACHT

Onderdeel: "UITBREIDING KLEIMEER" & "DE DRUPPELS"

Fase van werkzaamheden: DEFINITIEF ONTWERP

Rev.	Wijziging	Dat.	Get.	Gez.	Acc.	Projectnummer	Tekeningnummer	Formaat
A	DIV	18-03-09	S.K.			207949	103	A0
						Besteknummer	Bladnummer	Schaal
								1:2500
			Get.	Gez.	Acc.	Datum		Filenaam
			S.K.			03-05-2007		207949101a.dwg

Grontmij Nederland bv
Noordwest
Locaties: Alkmaar, Lelystad
Robijnstraat 11
Postbus 214
1800 AE Alkmaar
T +31 72 547 57 57
F +31 72 547 57 50
E noordwest@grontmij.nl

© Grontmij Groep Alle rechten voorbehouden

Plotdatum : 19-3-2009